


РАЗМЕРНЫЙ ПЛАН МАНСАРДНОГО ЭТАЖА М 1:50

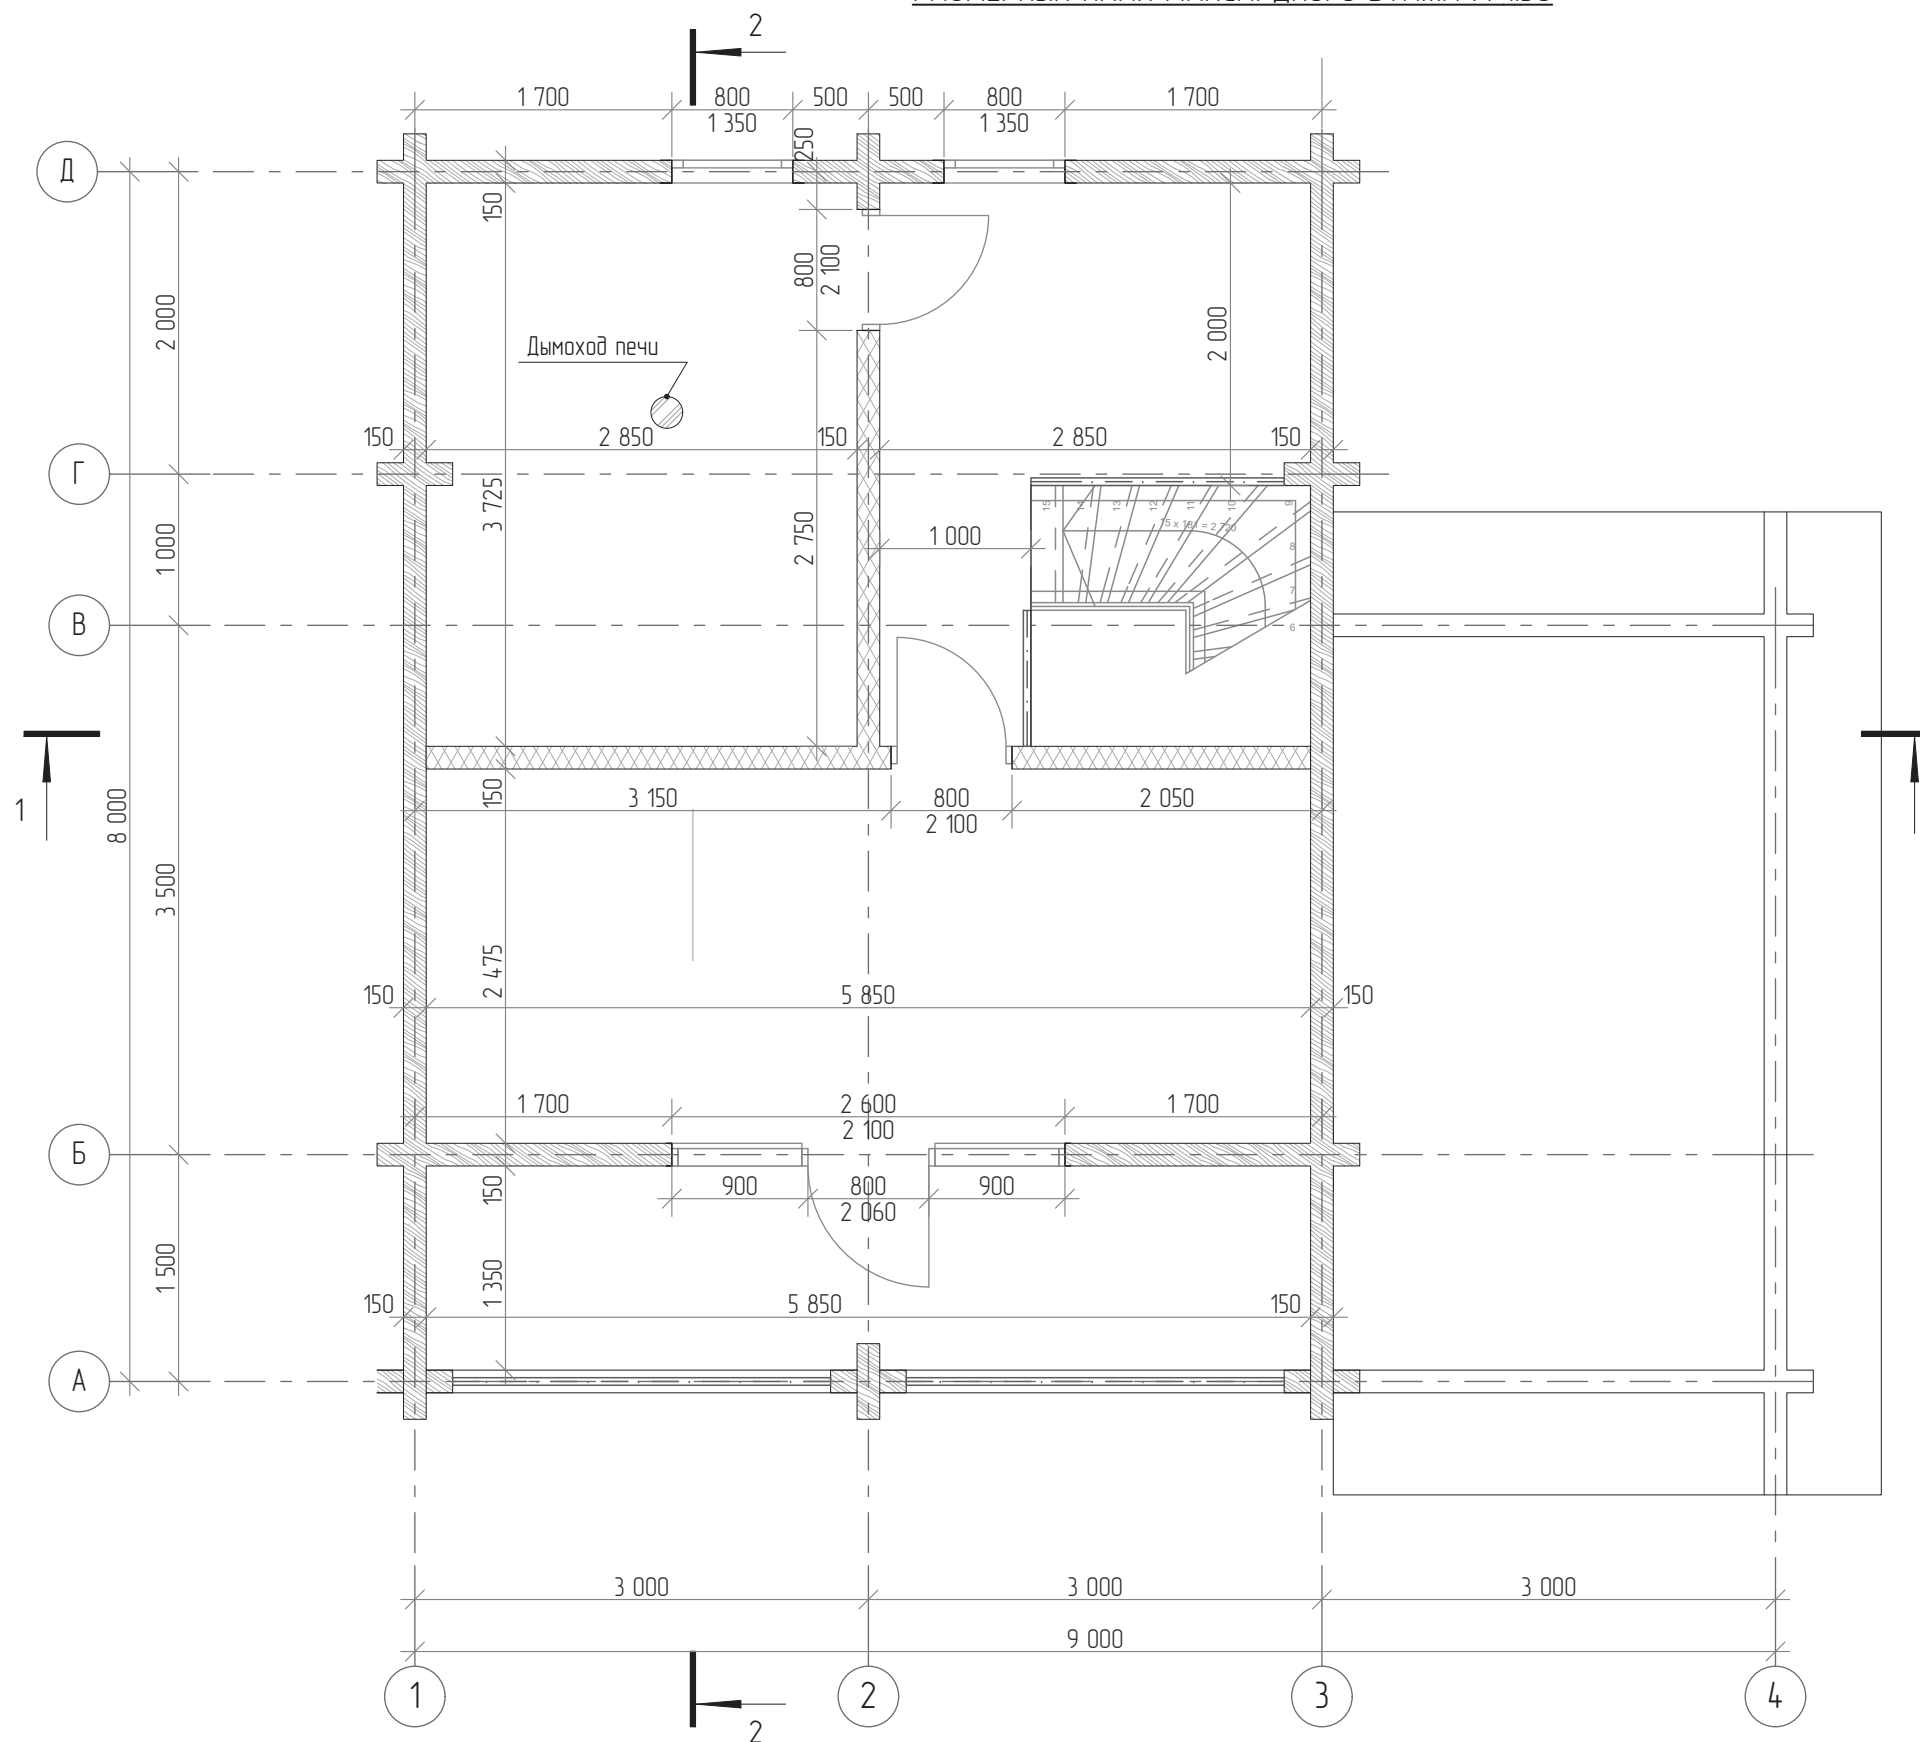

Создано			
Взам. инв. №			
Подп. и дата			
Инв. № подл.			

						987.ИПД/10.18-АР			
Изм.	Колуч.	Лист	№Док	Подп.	Дата	Индивидуальная баня из профилированного бруса, сечением 150x142(н)/шип-паз	Стадия	Лист	Листов
Директор	Голомидов Е.О						ЭП	7	17
Выполнил	Комарова Н.Ю								
Проверил	Кулик В.А.								
Заказчик						Размерный план мансардного этажа М 1:50			