


АПМ "ПРОЕКТ-16"

607/КД.РП – 07.15


Дом – баня из профилированного бруса,
сечением 200 x h142 мм

РАБОЧИЙ ПРОЕКТ

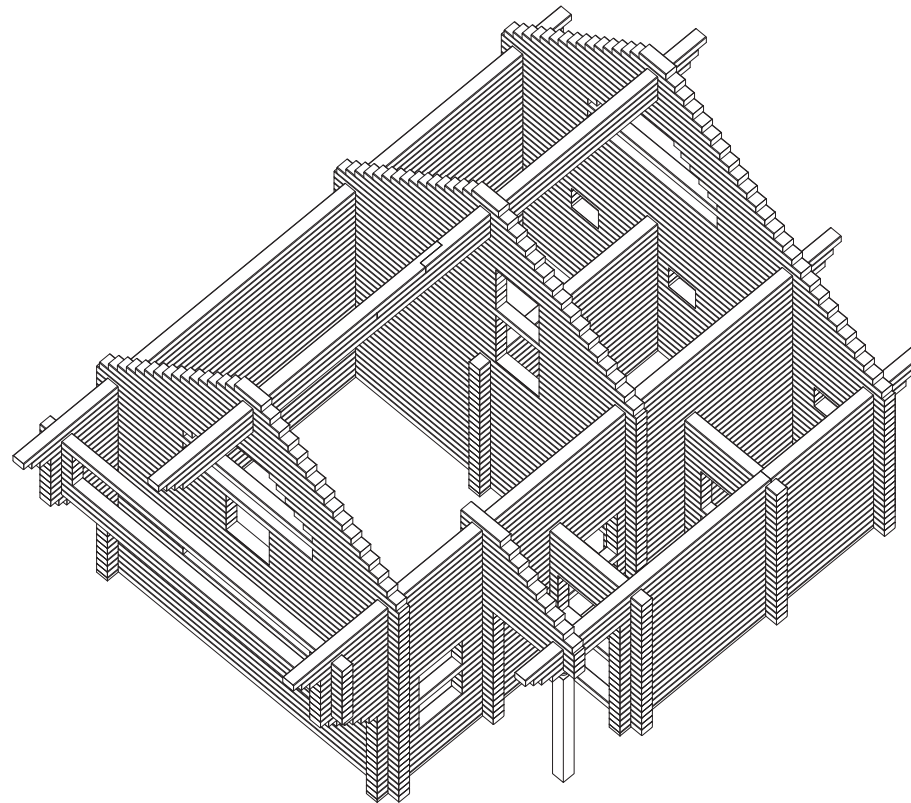

Заказчик: Харлов Юрий

г.Новосибирск, 2015

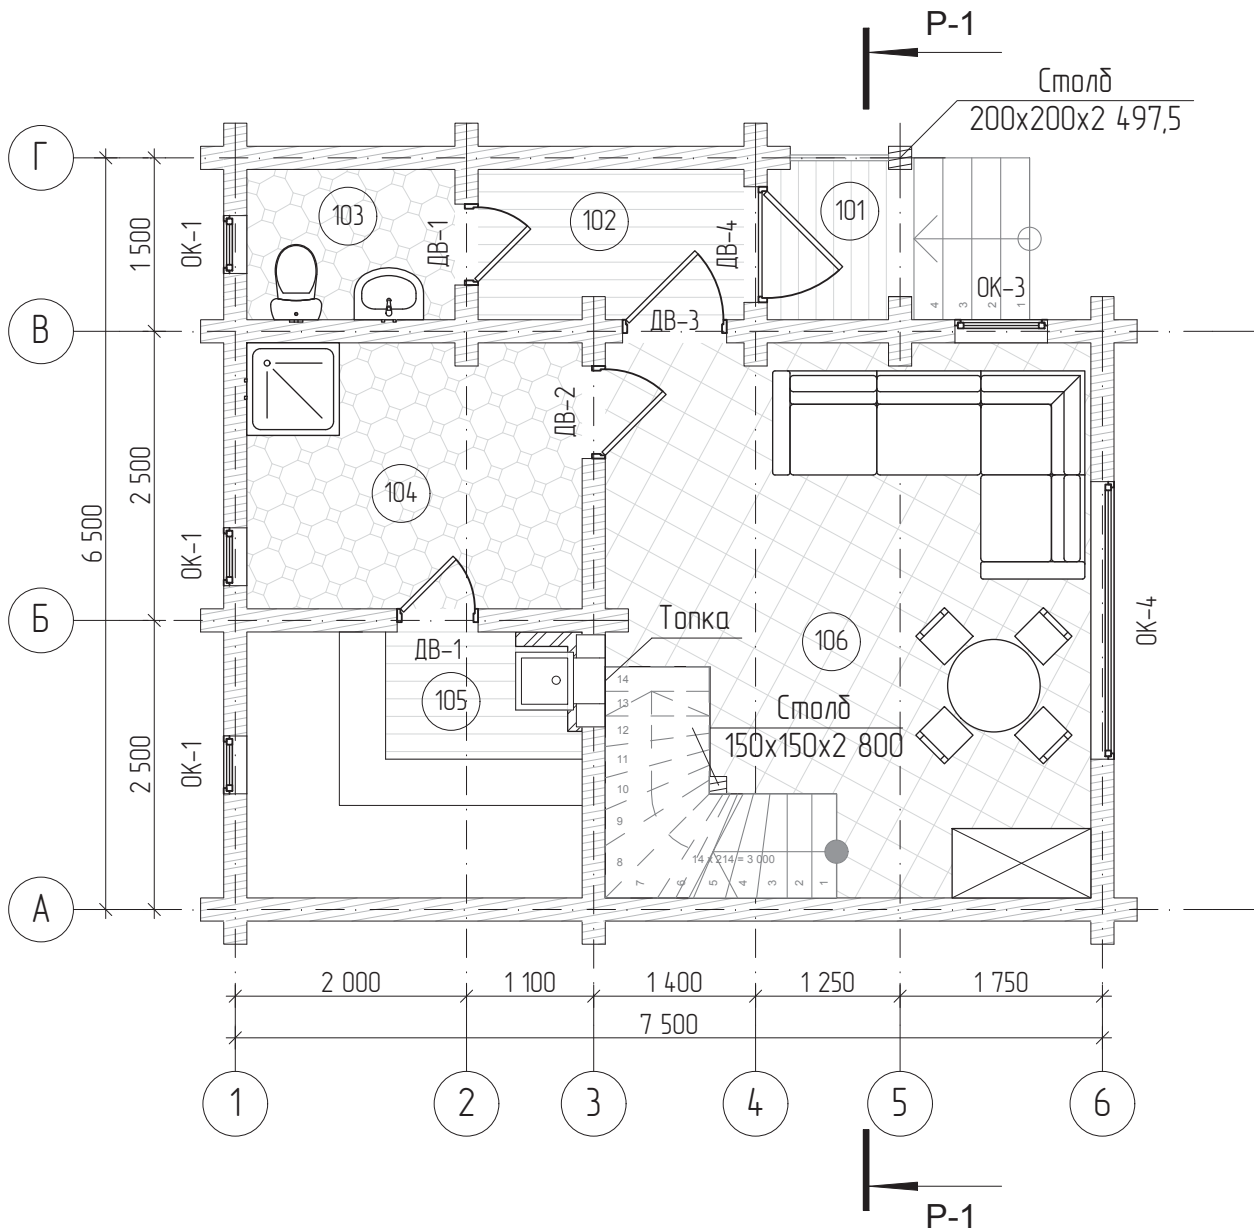

Экспликация помещений 1 этажа		
№	Наименование	Площадь м2
101	Крыльцо	1,6
102	Тамбур	2,0
103	С/У	2,3
104	Душевая	6,6
105	Парная	6,7
106	Гостиная	20,0
		39,2 м2


Ведомость дверных и оконных проемов	
Обозначение	Номинальные размеры b x h
ДВ-1	700x2 100
ДВ-2	800x2 100
ДВ-3	900x2 100
ДВ-4	1 000x2 100
ОК-1	500x425
ОК-2	800x1 200
ОК-3	800x1 200
ОК-4	2 400x1 200

УСЛОВНЫЕ ОБОЗНАЧЕНИЯ:

 - профилированный брус сечением 200 x h142.


Изм.	Колуч.	Лист	№Док.	Подп.	Дата	607/КД.ЭП - 07.15			
Архитектор	Цветков С.С.					Дом - баня из профилированного бруса сечением 200 x h142 мм	Стация	Лист	Листов
Заказчик	Харлов Юрий							5	33
						План 1 этажа			

Согласовано			
Изм. № подл.	Подп. и дата	Взам. инв. №	

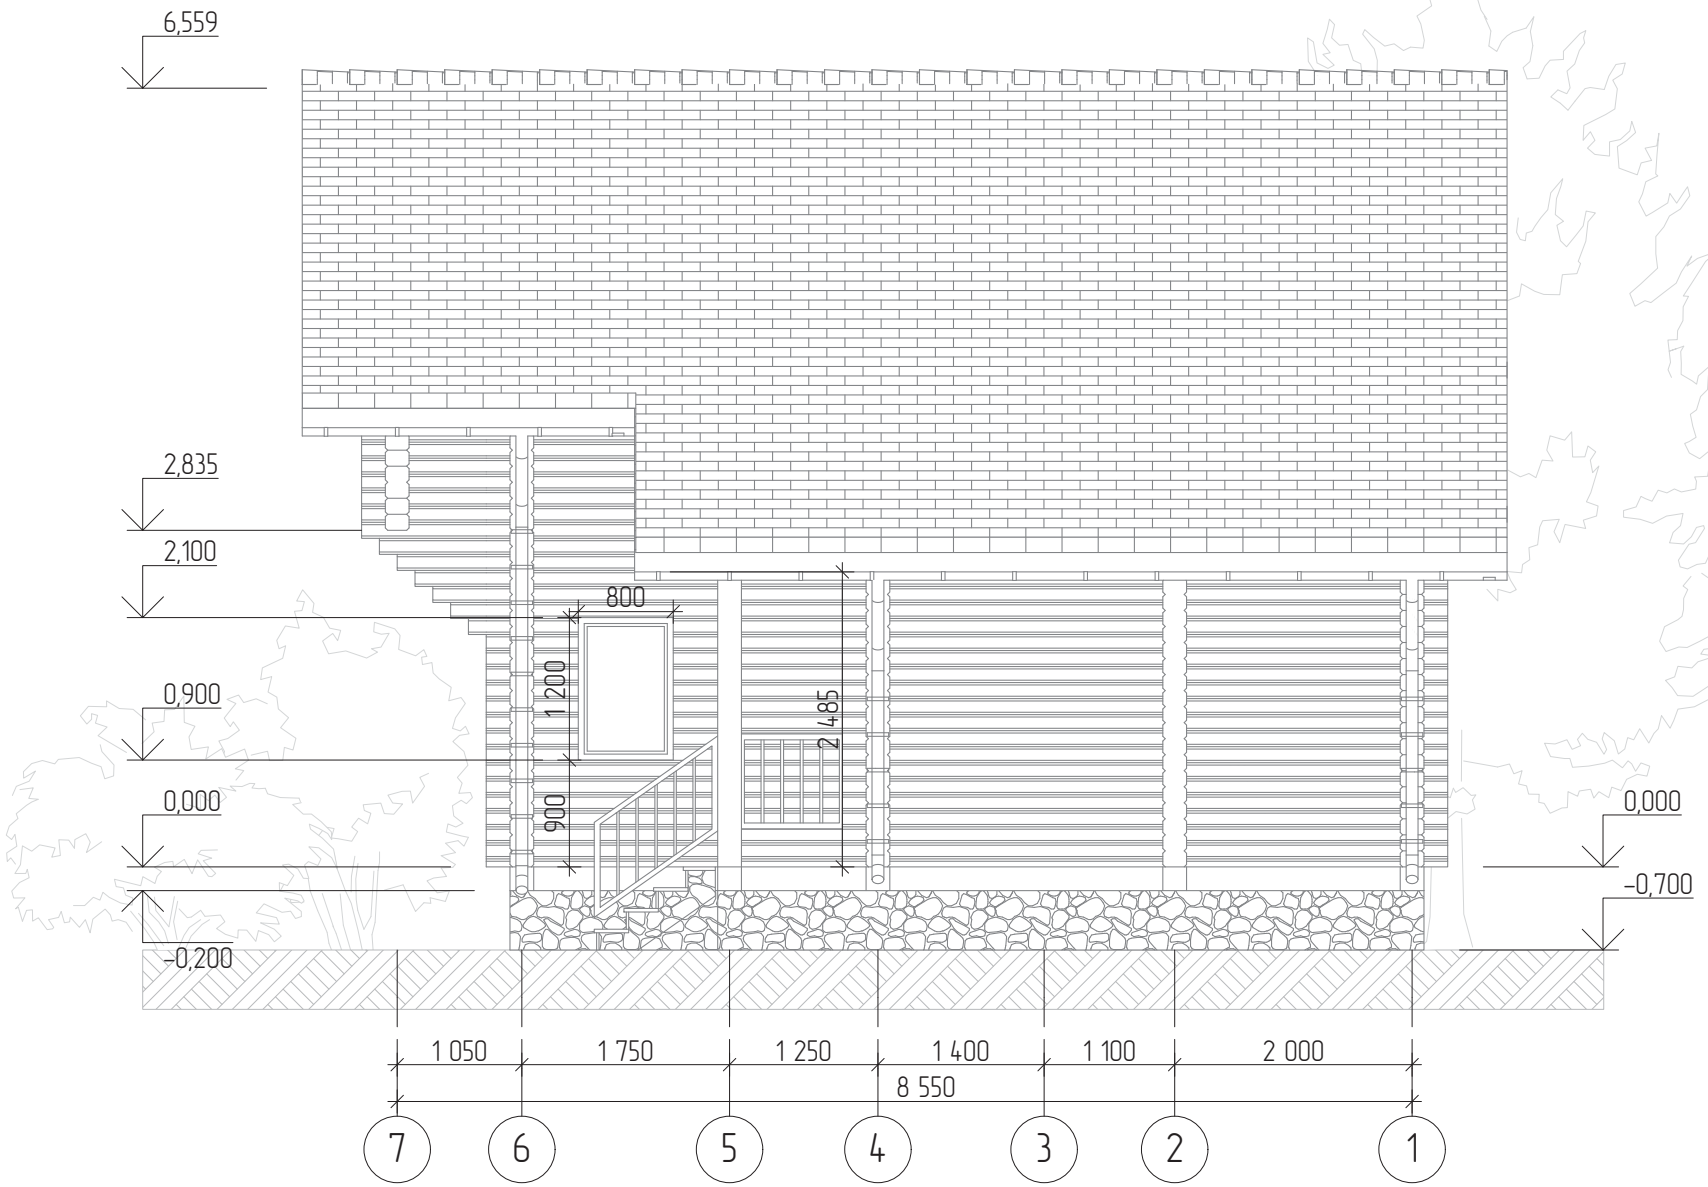


Создано			
Введен			
Проверено			
Изд. №	подл.	Дата	
Взам. инв. №			

						607/КД.ЭП - 07.15			
Изм.	Колуч.	Лист	№Док.	Подп.	Дата	Дом - баня из профилированного бруса сечением 200 x 142 мм	Стация	Лист	Листов
Архитектор	Цветков С.С.							10	33
Заказчик	Харлов Юрий								
						Фасад 7-1			

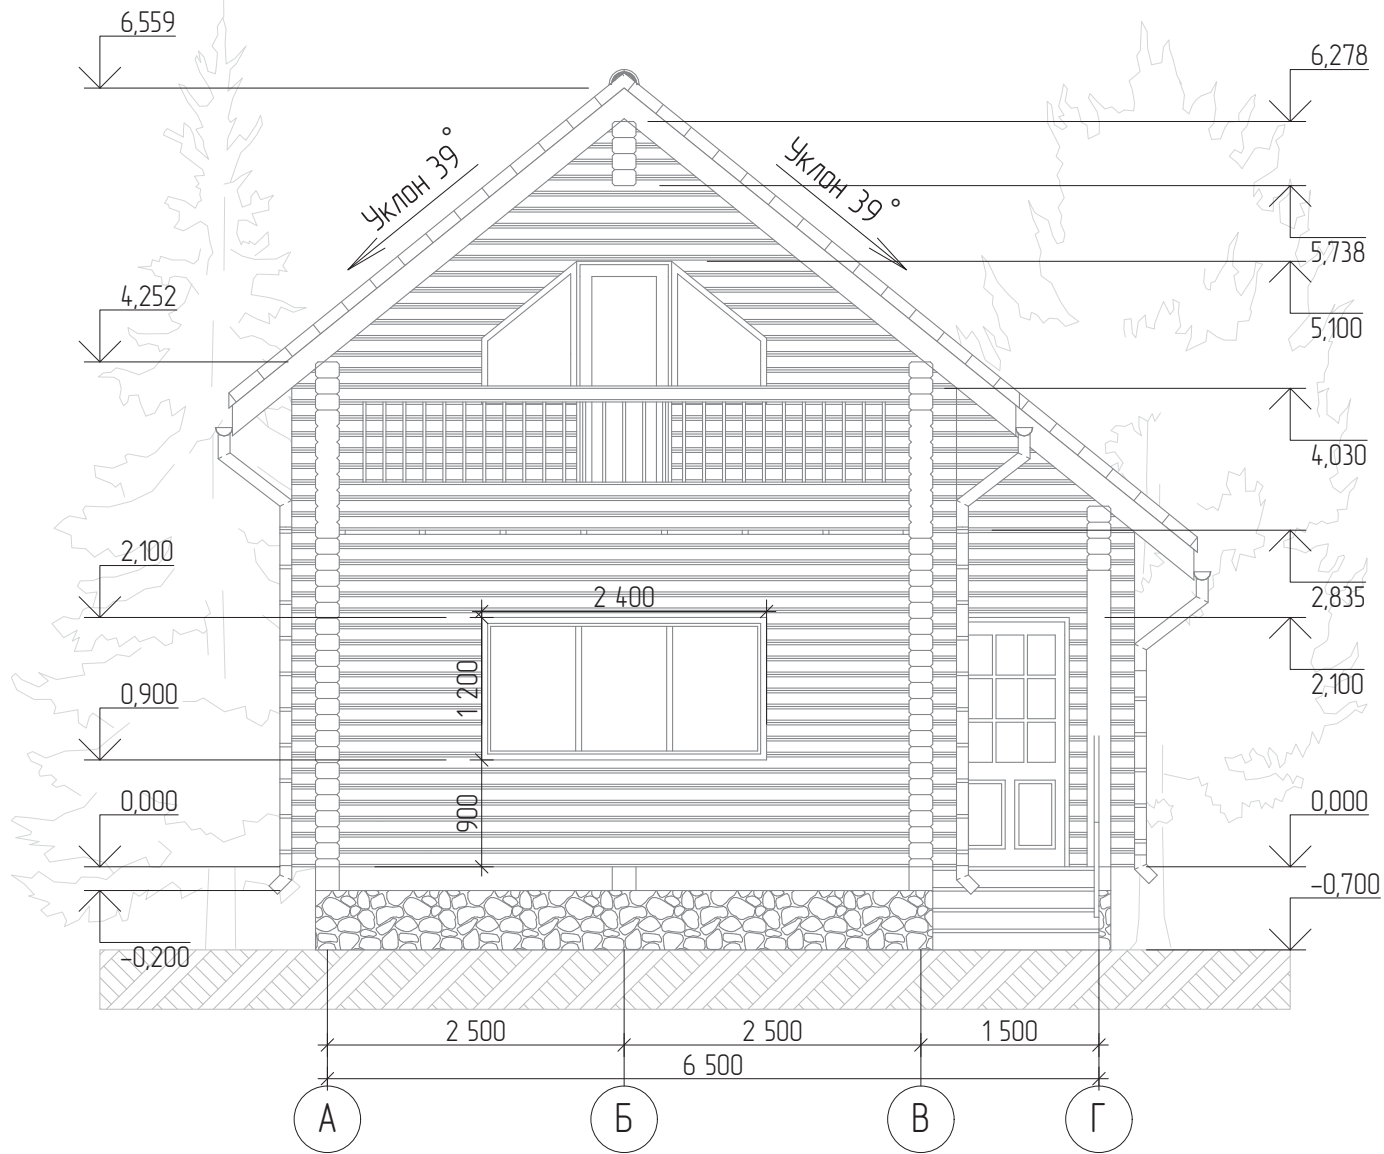

Создано	
Введен	
Проверено	
Изд. №	
Изд. № подл.	
Подп. и дата	
Взам. инв. №	


						607/КД.ЭП - 07.15			
Изм.	Колуч.	Лист	№Док.	Подп.	Дата	Дом - баня из профилированного бруса сечением 200 x 142 мм	Стадия	Лист	Листов
Архитектор	Цветков С.С.							11	33
Заказчик	Харлов Юрий					Фасад А-Г			

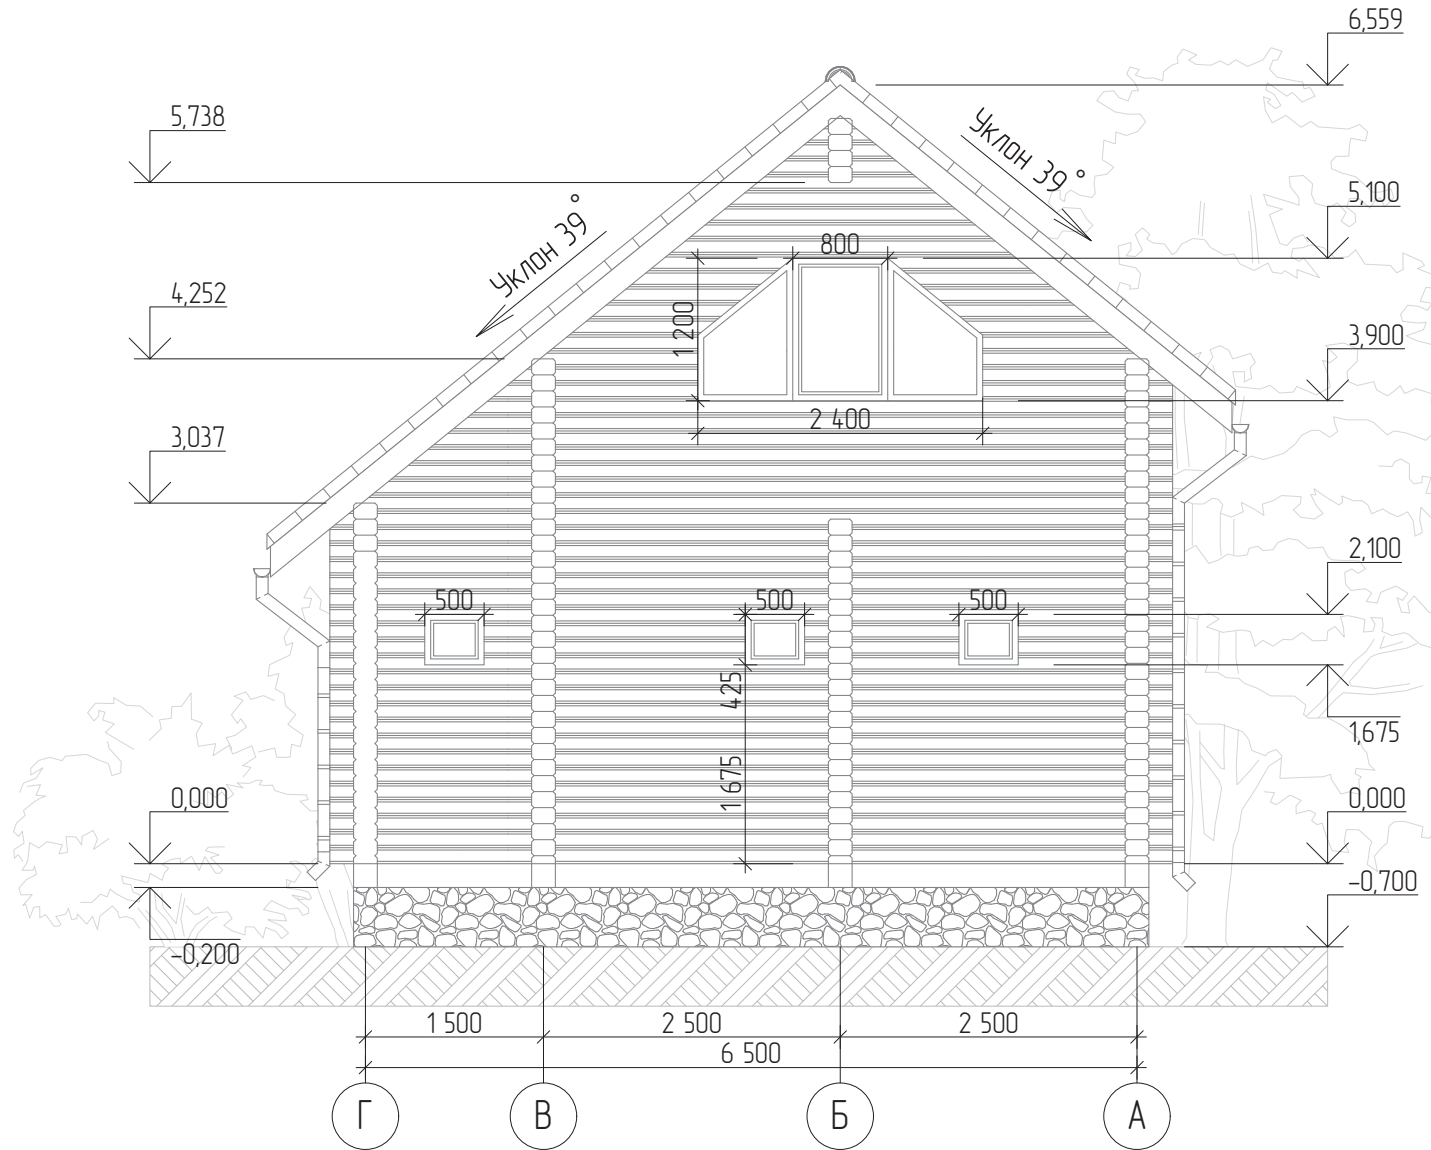

Создано	
Изм.	
Взам. инв. №	
Инв. № подл.	
Подп. и дата	

						607/КД.ЭП - 07.15			
Изм.	Колуч.	Лист	№Док.	Подп.	Дата	Дом - баня из профилированного бруса сечением 200 x 142 мм	Стдия	Лист	Листов
Архитектор	Цветков С.С.							12	33
Заказчик	Харлов Юрий					Фасад Г-А			

Развертка по стене (оси) 3

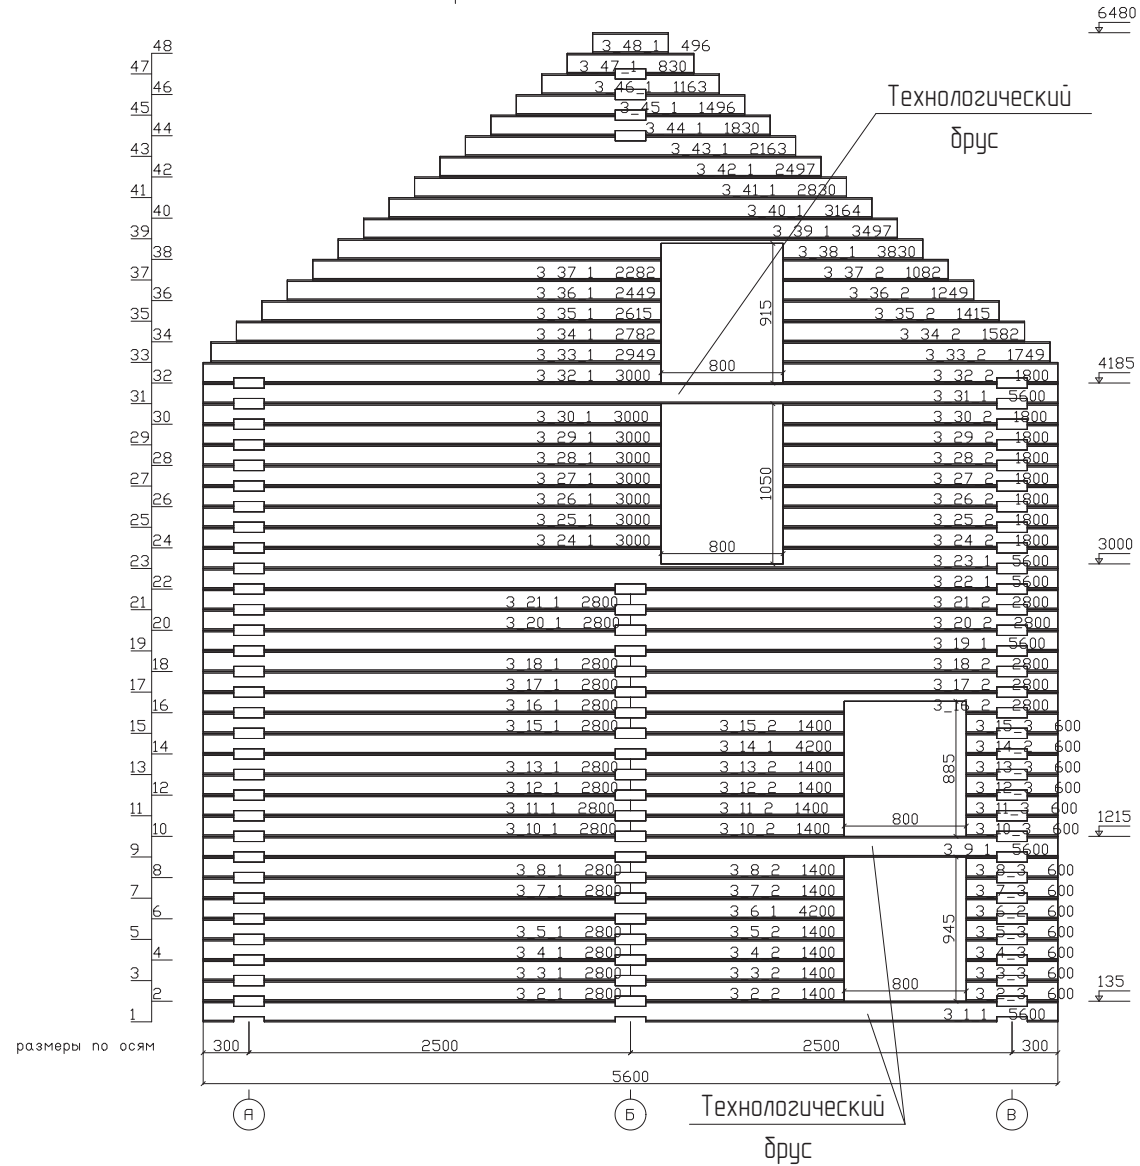


ПРИМЕЧАНИЕ:

- Тех. брус демонтировать после усадки дома;
- Оконные и дверные проемы подрезать по месту до проектных отметок, согласно ведомости заказчика.

						607/КД.ЭП - 07.15			
Изм.	Колуч.	Лист	№Док.	Подп.	Дата				
Архитектор	Цветков СС					Дом - баня из профилированного бруса сечением 200 x h142 мм	Стация	Лист	Листов
Заказчик	Харлов Юрий							28	33
						Развертка стены (оси) 3			

Согласовано			
Взам. инв. №			
Подп. и дата			
Инв. № подл.			

Развертка по стене (оси) В

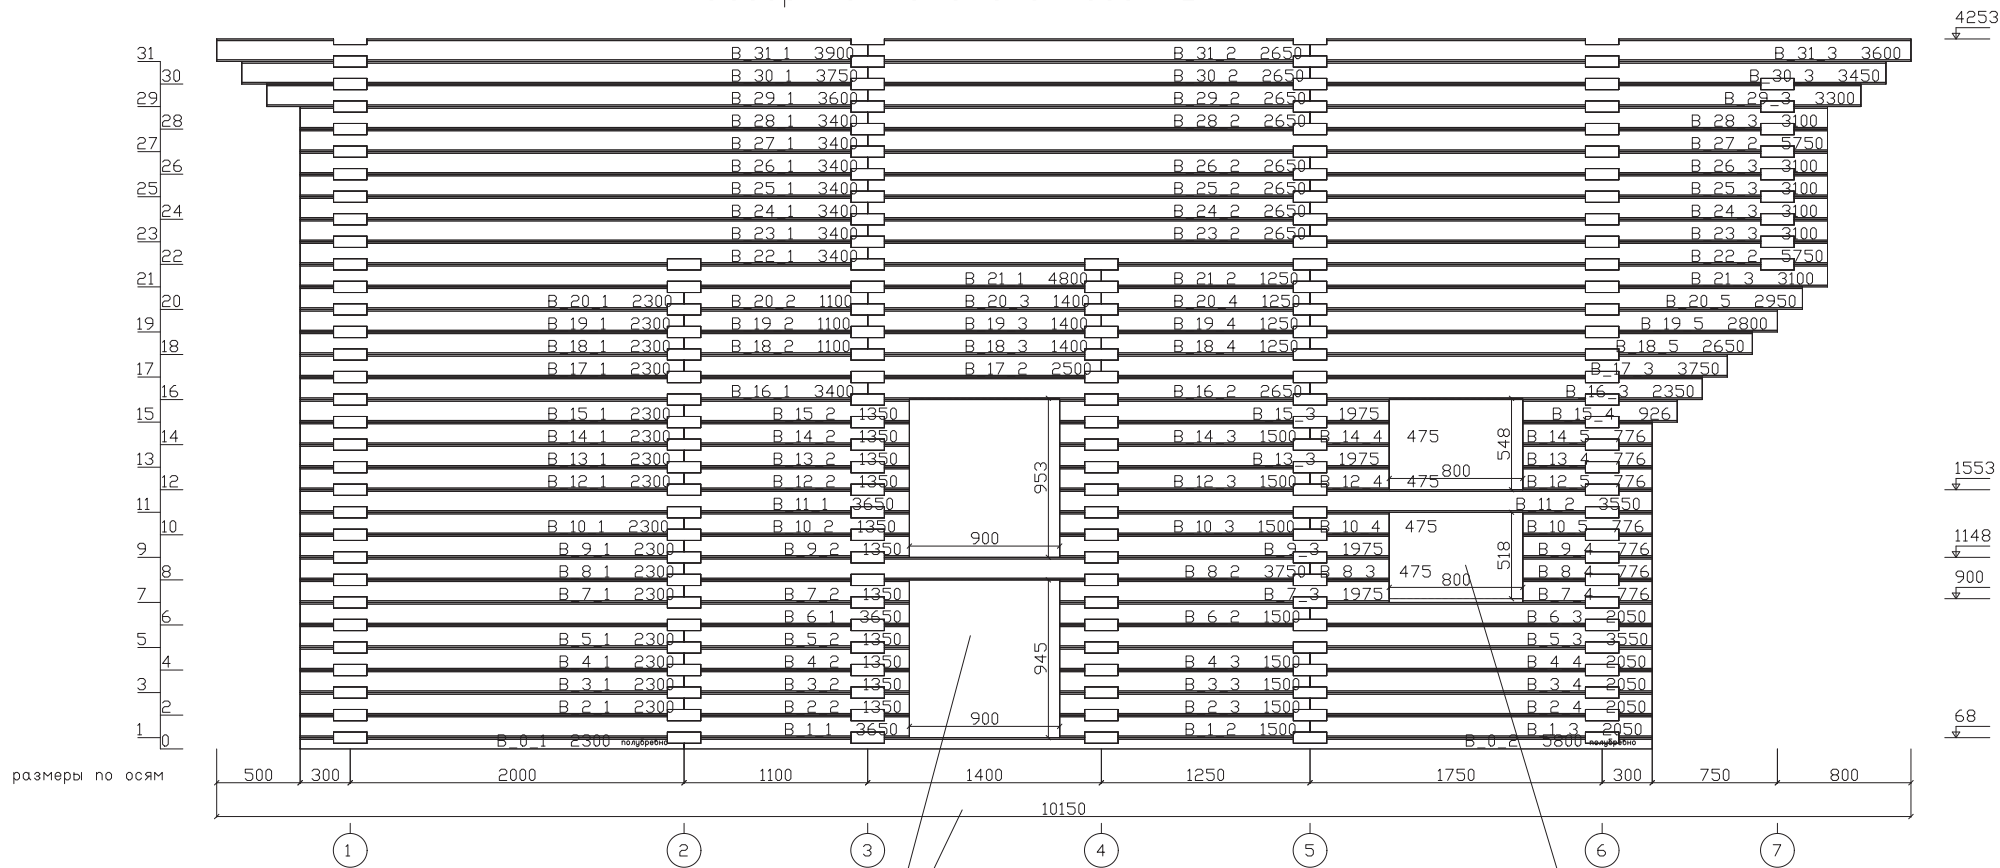

ПРИМЕЧАНИЕ:

- Тех. брус демонтировать после усадки дома;
- Оконные и дверные проемы подрезать по месту до проектных отметок, согласно ведомости заказчика.

607/КД.ЭП - 07.15					
Изм.	Колуч.	Лист	№Док.	Подп.	Дата
Архитектор	Цветков СС				
Заказчик	Харлов Юрий				
Дом - баня из профилированного бруса сечением 200 x h142 мм					
Развертка стены (оси) В					
				Стация	Лист
				32	33

